



食堂及文体用房负一层平面 1:100

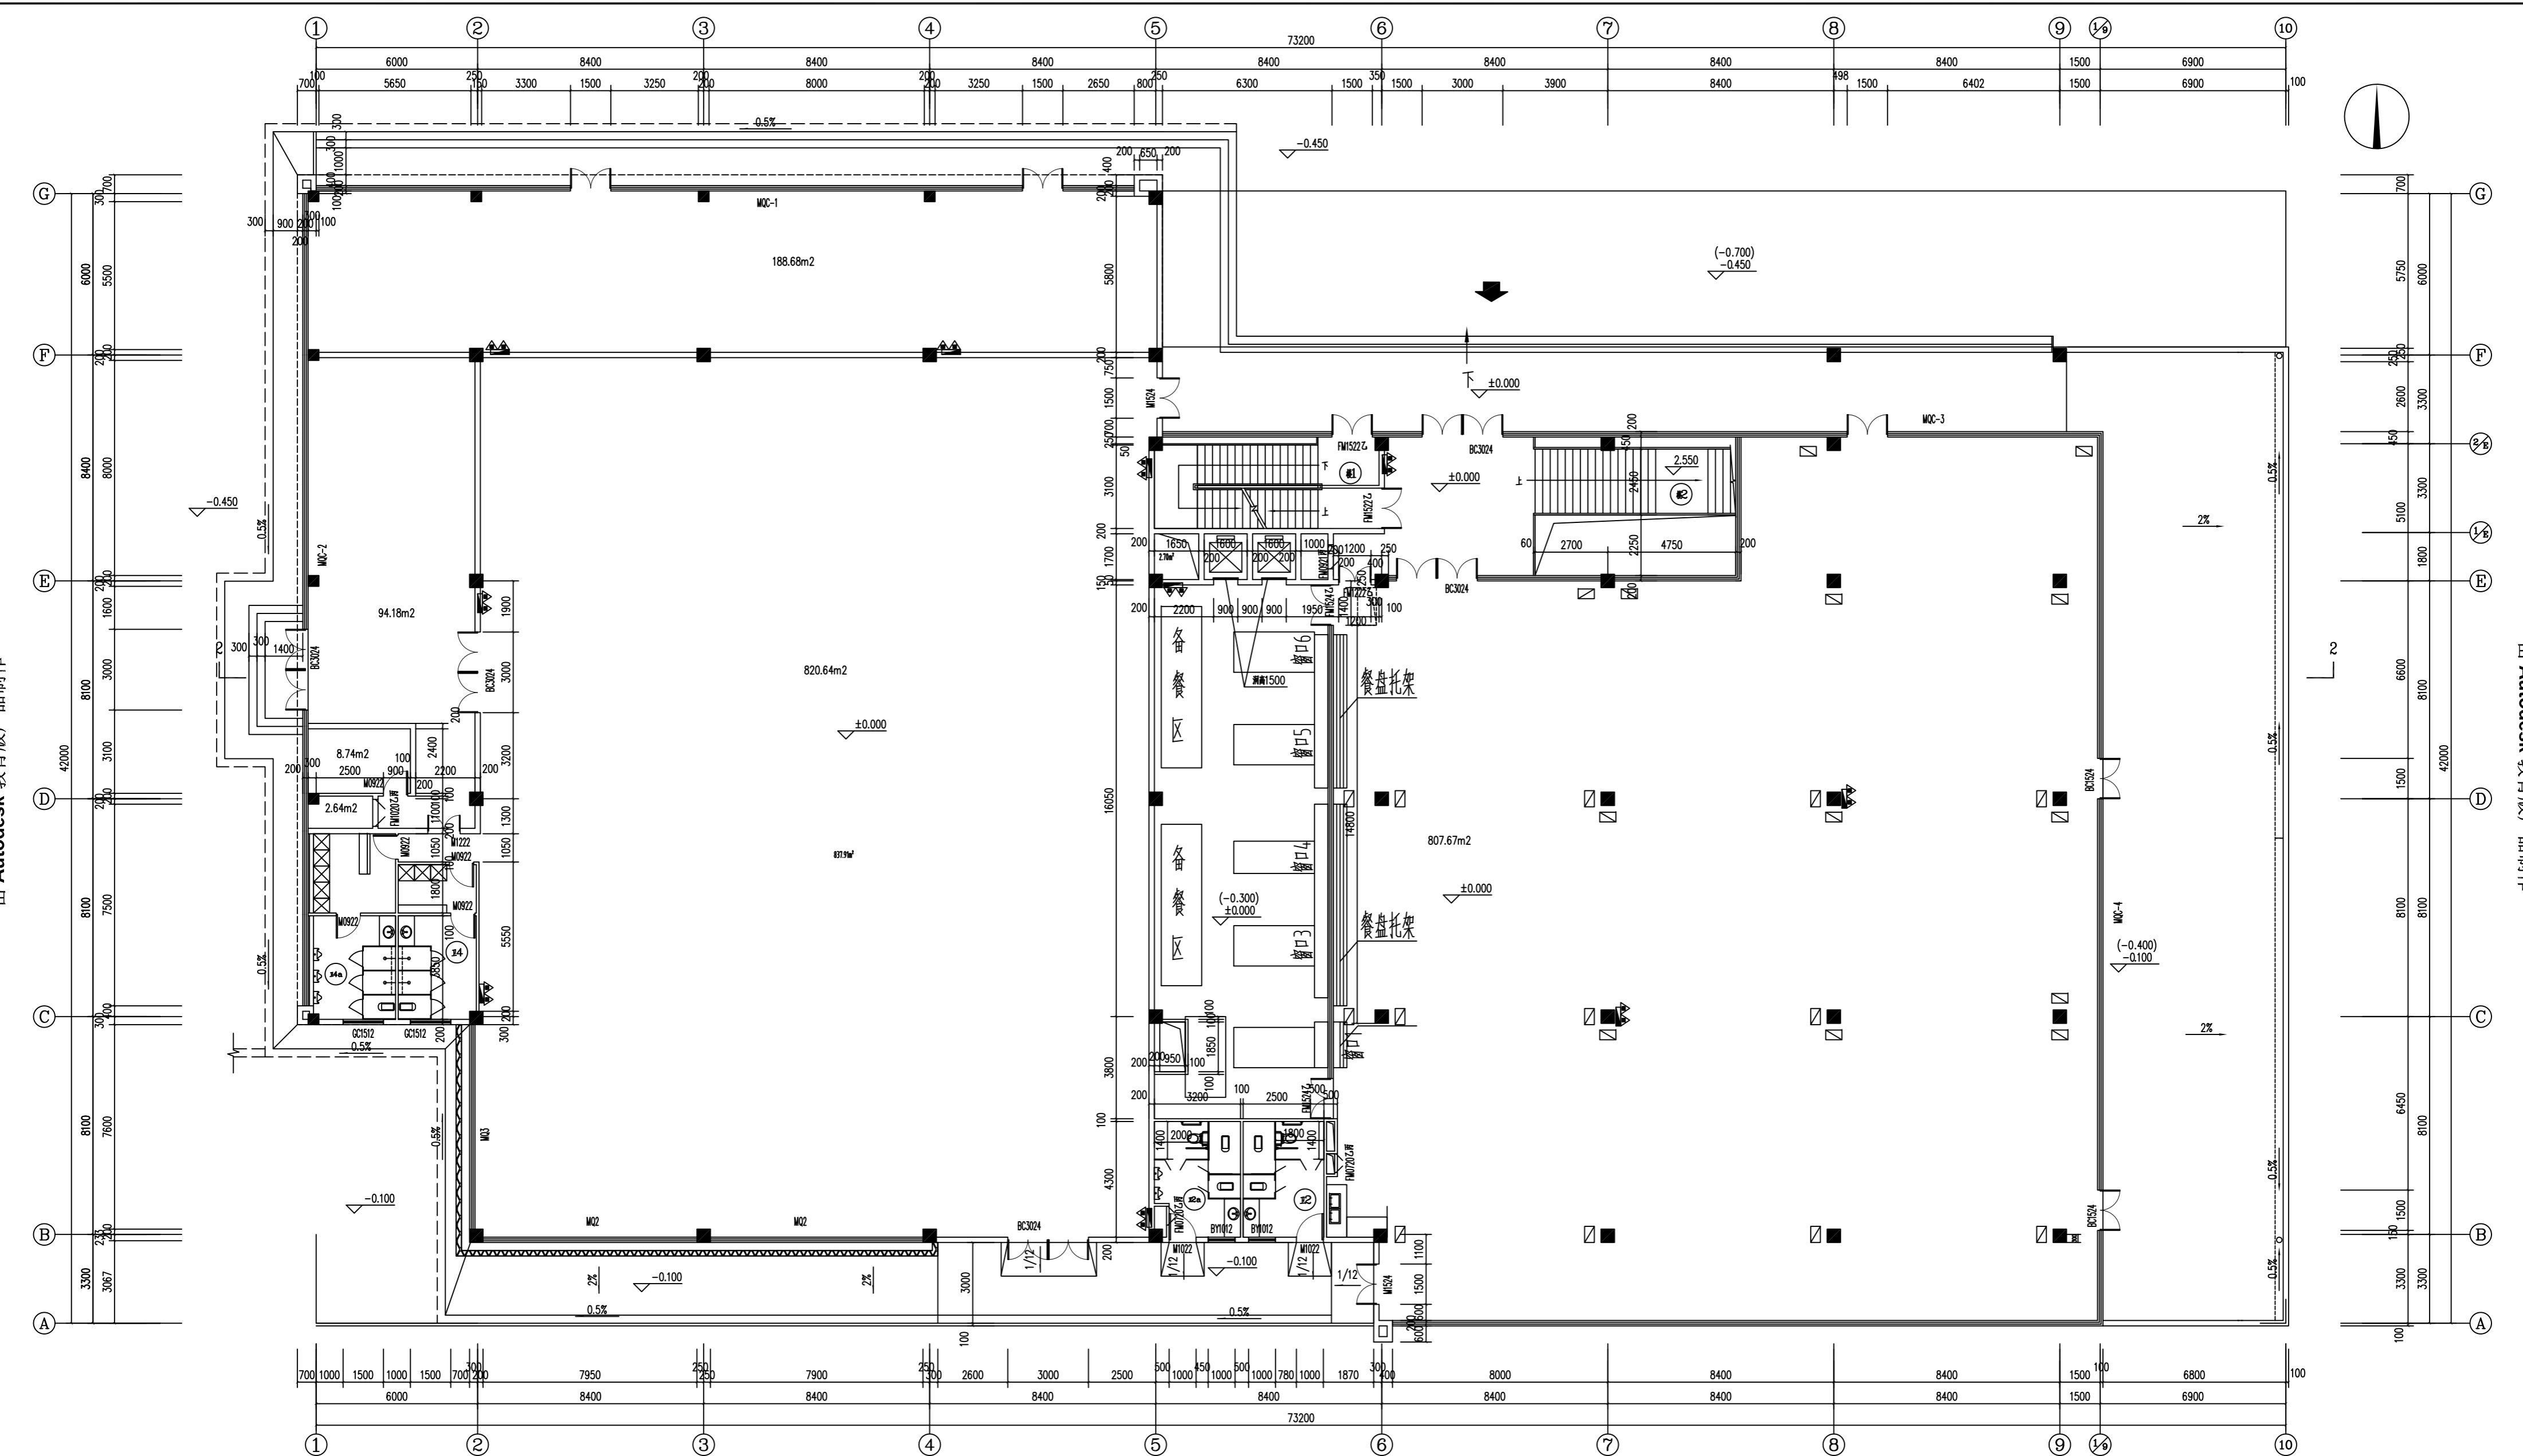

食堂及文体用房一层平面 1:100

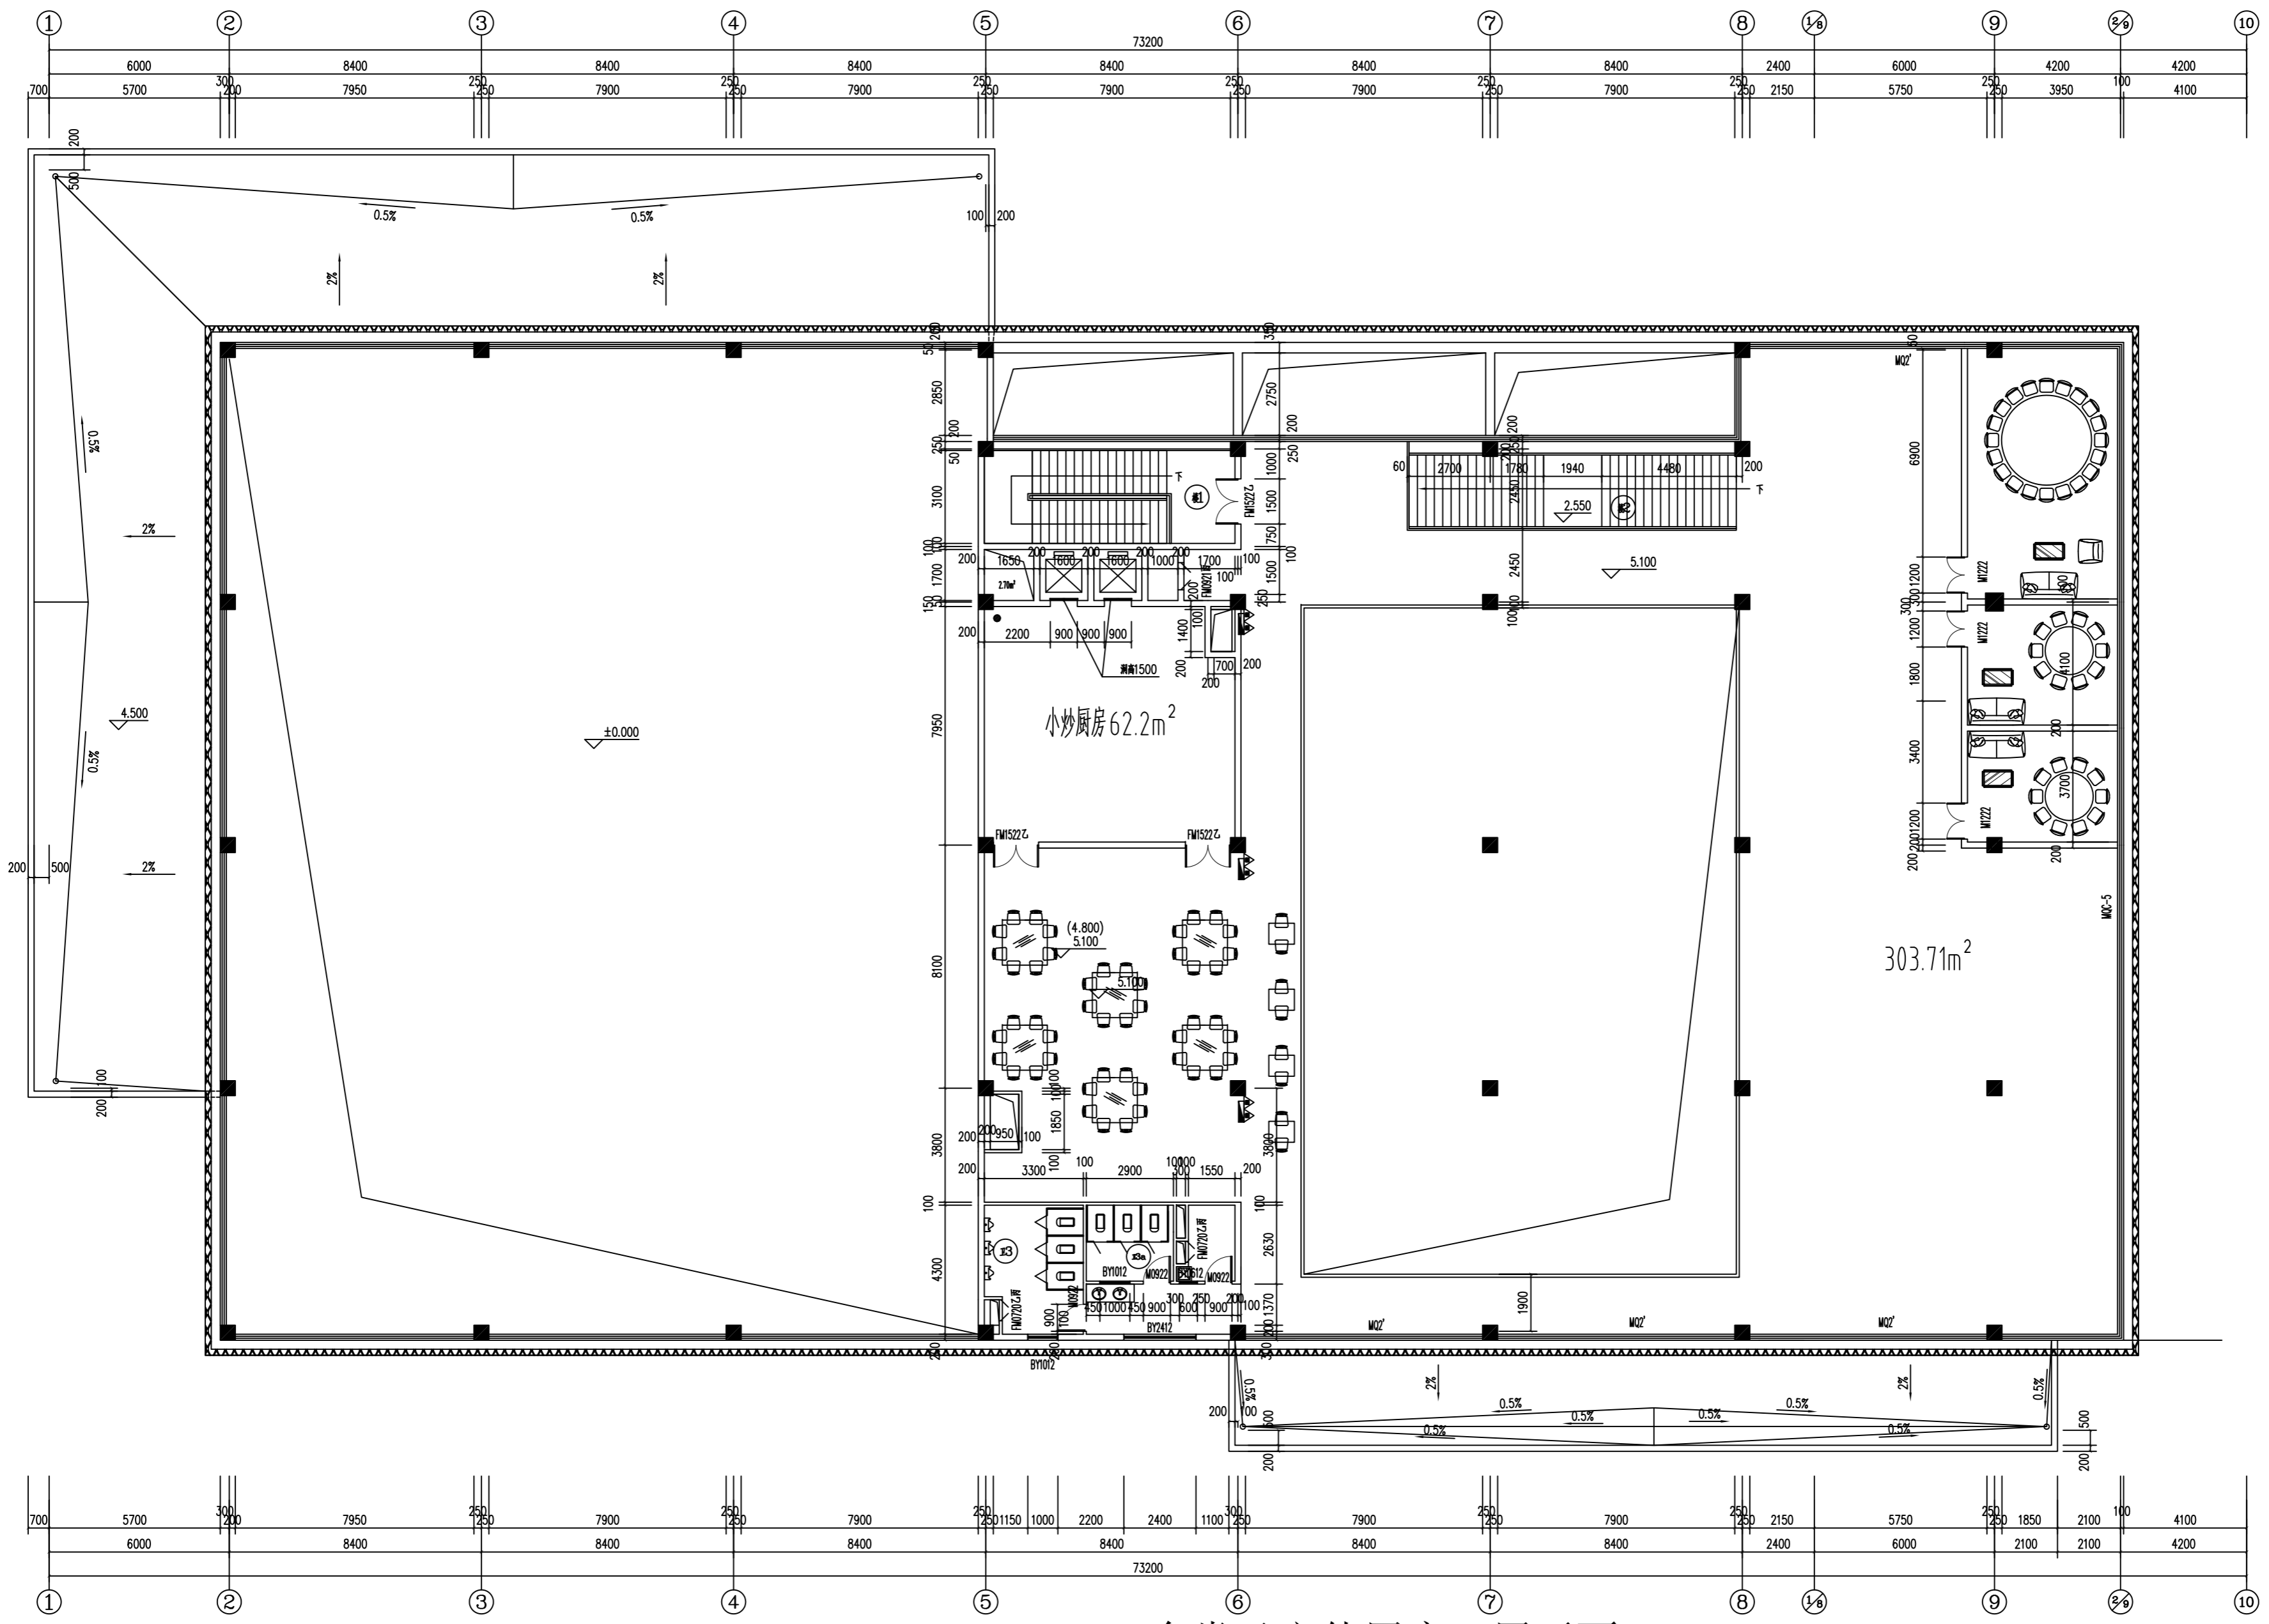

食堂及文体用房二层平面 1:100